
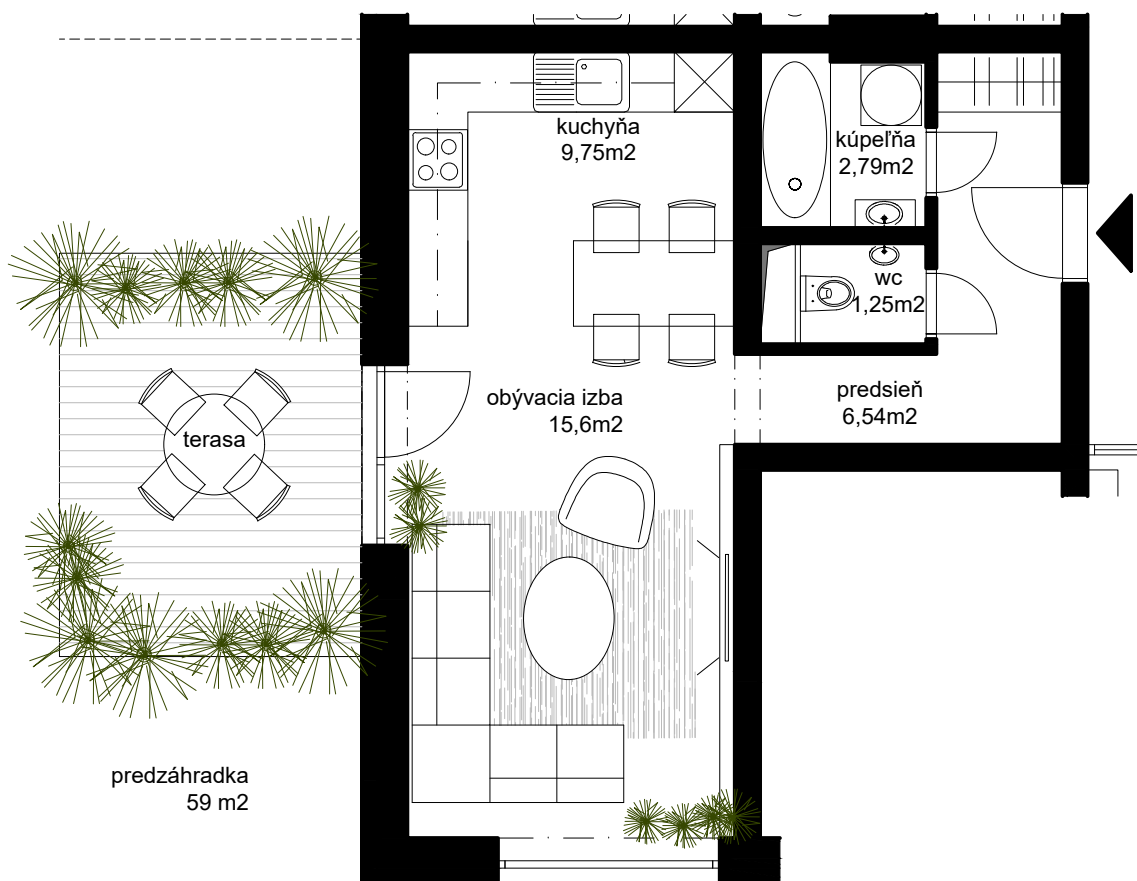


Schéma 1.NP

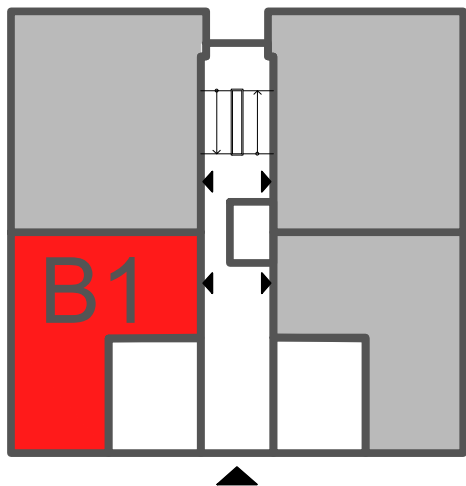

byt :

B1

podlažie:

1.NP

celková úžitková plocha bytu:

35,93 m²

počet izieb:

1-izbový

projekt:

Bytový dom Štedrá

miesto stavby:

Bratislava, Štedrá 3202/17

vypracoval:

atelier yesss s.r.o.

dátum:

10/2023

mierka:

1:75

formát:

A4

